

"АЗАМАТТАРҒА АРНАЛҒАН
ҮКІМЕТ" МЕМЛЕКЕТТІК
КОРПОРАЦИЯСЫ" КЕ АҚ
АҚМОЛА ОБЛЫСЫ БОЙЫНША
ФИЛИАЛЫ



ФИЛИАЛ НАО
"ГОСУДАРСТВЕННАЯ
КОРПОРАЦИЯ
"ПРАВИТЕЛЬСТВО ДЛЯ
ГРАЖДАН" ПО АКМОЛИНСКОЙ
ОБЛАСТИ

Жер учаскесіне акт
2206231020494265
Акт на земельный участок


- | | |
|--|--|
| 1. Жер учаскесінің кадастрлық нөмірі/
Кадастровый номер земельного участка: | 01-011-057-367 |
| 2. Жер учаскесінің мекенжайы, мекенжайдың тіркеу коды* | Ақмола облысы, Целиноград ауданы, Арайлы ауылдық округі,
Төңкеріс ауылы, Ахмет Байтұрсынұлы көшесі, 4А жер телімі,
2202100215572718 МТК |
| Адрес земельного участка, регистрационный код адреса* | Ақмолинская область, Целиноградский район, сельский округ
Арайлы, село Тонкерис, улица Ахмет Байтұрсынұлы, земельный
участок 4А, РКА2202100215572718 |
| 3. Жер учаскесіне құқығы:
Право на земельный участок: | Жер учаскесіне тұрақты жер пайдалану құқығы
Право постоянного землепользования на земельный участок |
| 4. Жер учаскесінің алаңы, гектар***
Площадь земельного участка, гектар*** | 0.7312 |
| 5. Жердің санаты:
Категория земель: | Елді мекендердің жерлері (қалалар, поселкелер және ауылдық елді
мекендер)
Земли населенных пунктов (городов, поселков и сельских
населенных пунктов) |
| 6. Жер учаскесінің нысаналы мақсаты:
Целевое назначение земельного участка: | 110 орындық мектепті жобалау және құрылысын жүргізу
проектирование и строительство школы на 110 мест |
| 7. Жер учаскесін пайдаланудағы шектеулер мен
ауыртпалықтар: | Қазақстан Республикасының заң бойынша белгіленген тәртіпте
уәкілетті органдарға, шектес жер пайдаланушыларға (меншік
иелеріне) жер асты және жер үсті коммуникацияларын, салуға
және пайдалануға бөгетсіз/өтуді қамтамасыз етуін |
| Ограничения в использовании и обременения земельного
участка: | беспрепятственный проезд и доступ уполномоченным органам,
смежным землепользователям (собственникам) для строительства
и эксплуатации подземных и наземных коммуникаций, в
установленном законодательством Республики Казахстан порядке |
| 8. Бөлінуі (бөлінеді/бөлінбейді)
Делимость (делимый/неделимый) | бөлінеді
делимый |

* Мекенжайдың тіркеу коды болған жағдайда көрсетіледі/Регистрационный код адреса указывается при наличии.

**Мерзімі мен аяқталу күні уақытша пайдалану кезінде көрсетіледі/Срок и дата окончания указывается при временном землепользовании.


***Жер учаскесіне үлесі бар болған жағдайда қосымша көрсетіледі/Доля площади земельного участка дополнительно указывается при наличии.

Осы құжат «Электрондық құжат және электрондық цифрлық қолтаңба туралы» Қазақстан Республикасының 2003 жылғы 7 қыркүйегіндегі № 370-ІІ Заңы 7 бабының 1 тармағына сәйкес қағаз тасымалдағы құжатпен бірдей.
Данный документ согласно пункту 1 статьи 7 ЗРК от 7 января 2003 года №370-ІІ «Об электронном документе и электронной цифровой подписи» равнозначен документу на бумажном носителе.
Электрондық құжаттың түпнұсқалығын Сіз e.gov.kz сайтында, сондай-ақ «электрондық үкімет» веб-порталының мобильді қосымшасы арқылы тексере аласыз.
Проверить подлинность электронного документа Вы можете на e.gov.kz, а также посредством мобильного приложения веб-портала «электронного правительства».

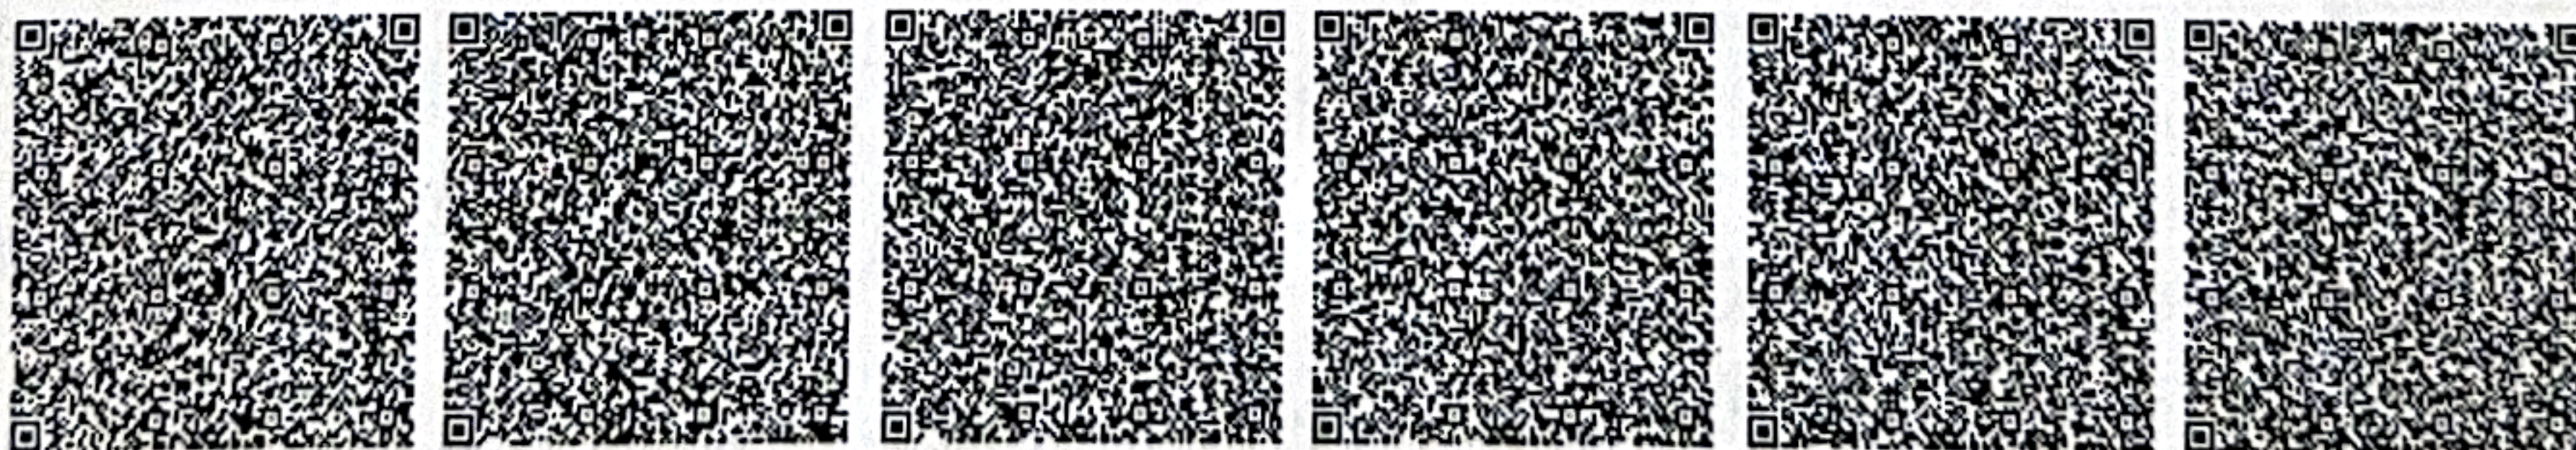


* штрих-код МЖК ААЖ алынған және «Азаматтарға арналған үкімет» мемлекеттік корпорациясы» коммерциялық емес акционерлік қоғамының бойынша филиалының электрондық-цифрлық қолтаңбасымен қол қойылған деректерді қамтиды.

* штрих-код содержит данные, полученные из АИС ГЗК и подписанные электронно-цифровой подписью Филиала некоммерческого акционерного общества «Государственная корпорация «Правительство для граждан».

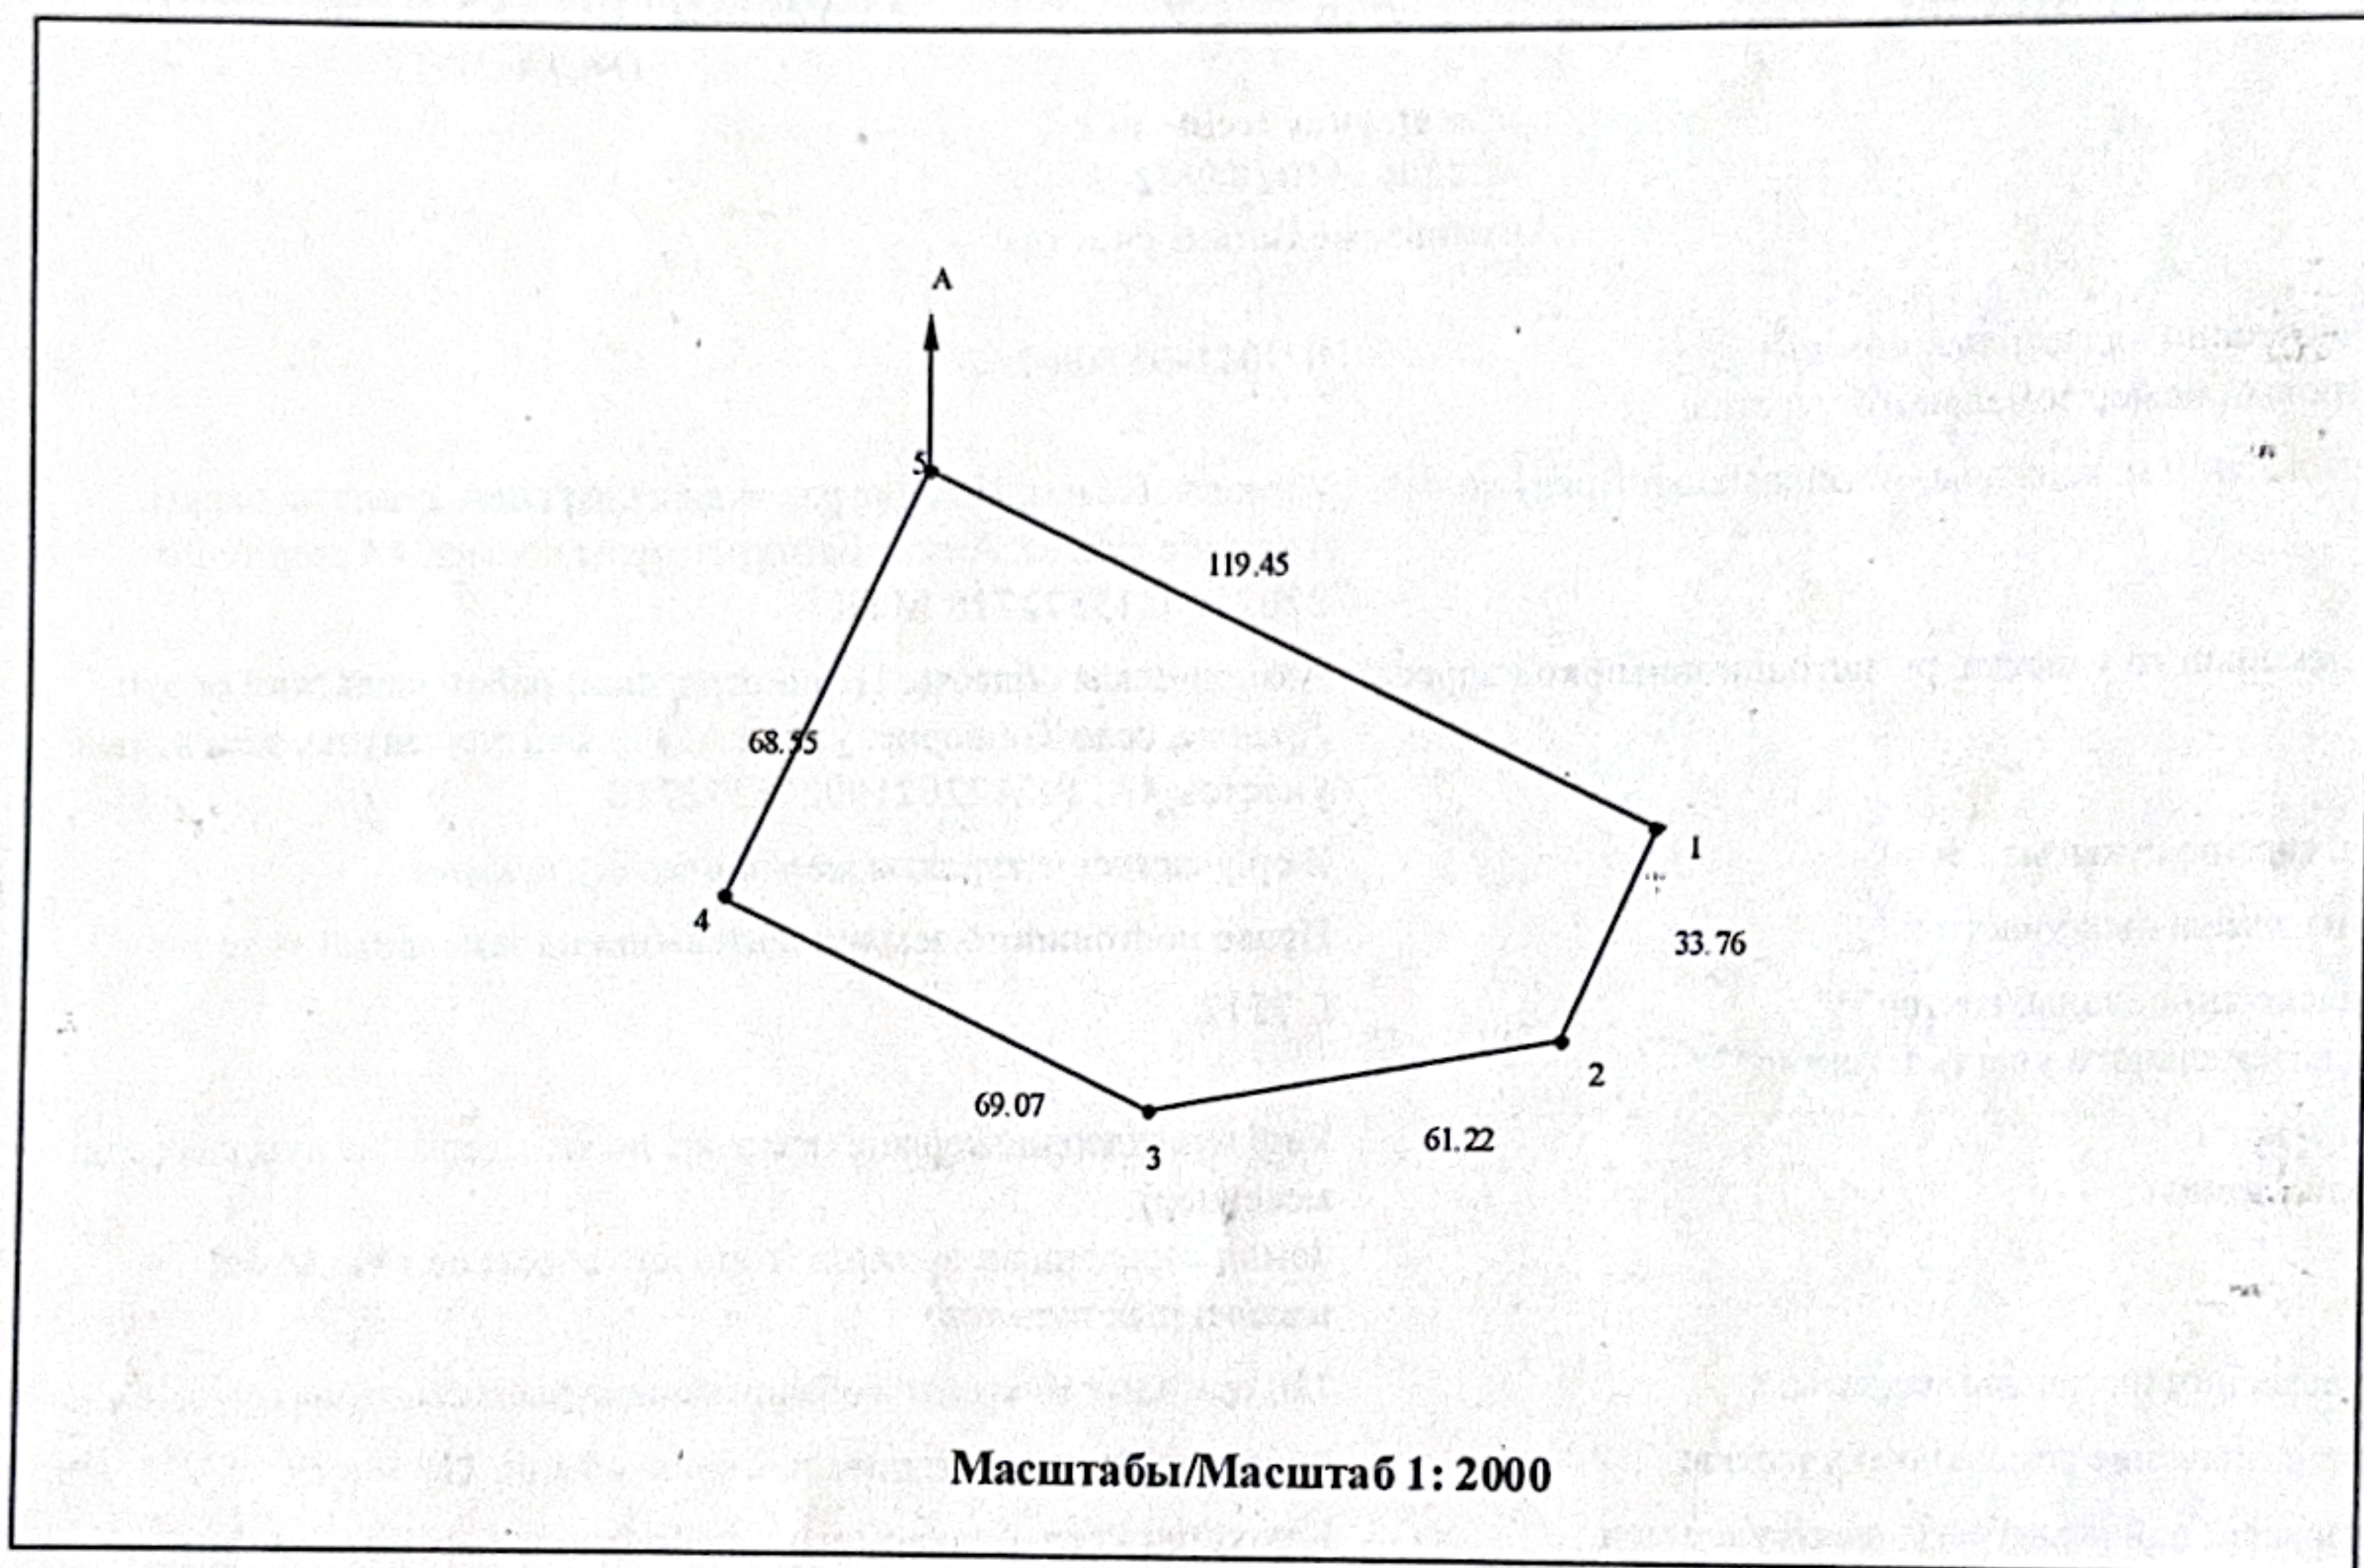Жер учаскесінің жоспары
План земельного участка

Осы құжат «Электрондық құжат және электрондық цифрлық қолтаңба туралы» Қазақстан Республикасының 2003 жылғы 7 қытардағы N 370-ІІ Заңы 7 бабының 1 тармағына сәйкес қиғаз тасығыштағы құжатпен бірдей.
Данный документ согласно пункту 1 статьи 7 ЗРК от 7 января 2003 года N370-II «Об электронном документе и электронной цифровой подписи» равнозначен документу на бумажном носителе.
Электрондық құжаттың түпнұсқалығын Сіз e.gov.kz сайтында, сондай-ақ «электрондық үкімет» веб-порталының мобилді қосымшасы арқылы тексере аласыз.
Проверить подлинность электронного документа Вы можете на e.gov.kz, а также посредством мобильного приложения веб-портала «электронного правительства».

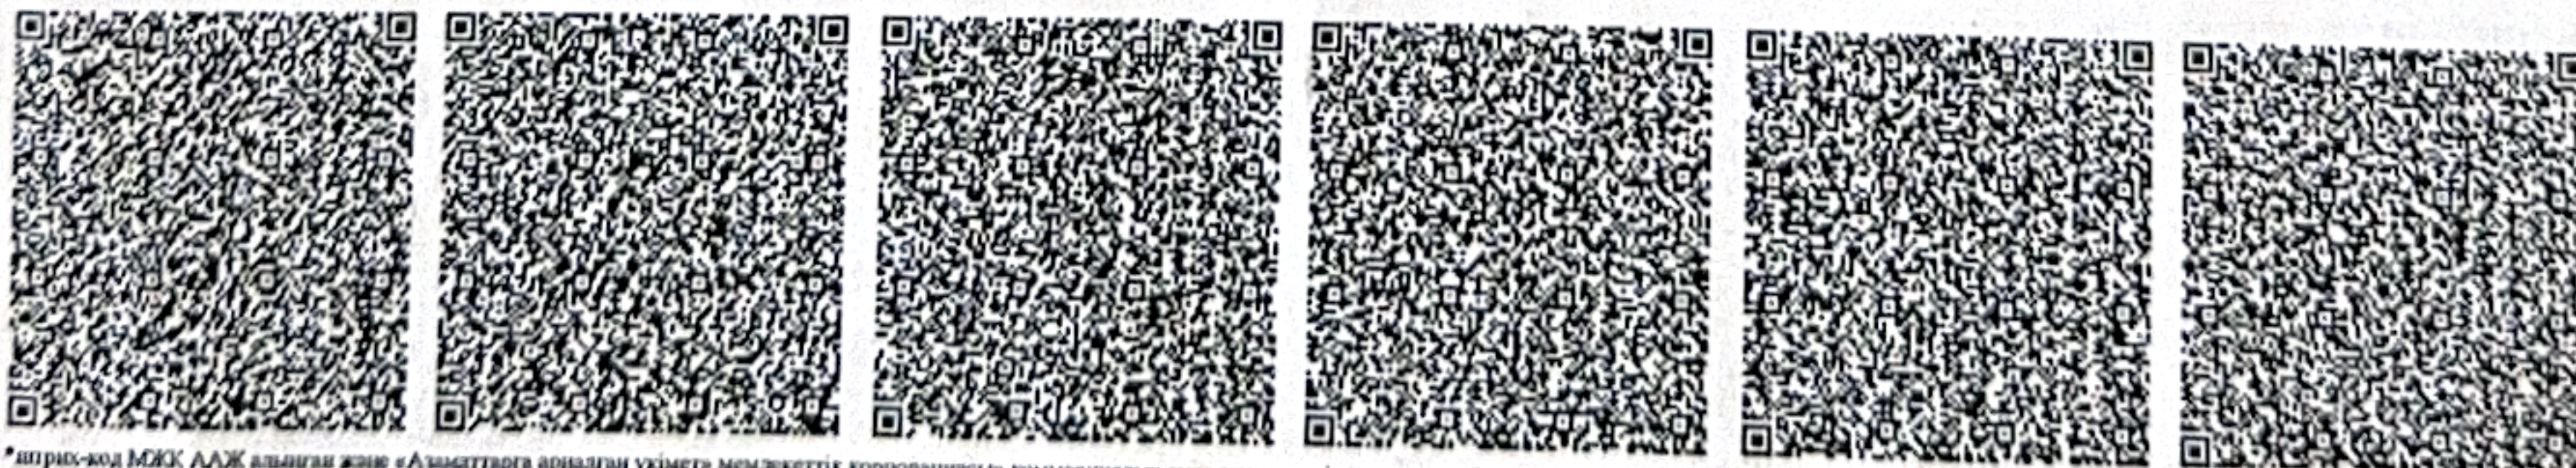

*штрих-код МЖК ААЖ алынған және «Азаматтарға арналған үкімет» мемлекеттік корпорациясы» коммерциялық емес акционерлік қоғамының бойынша филиалының электрондық-цифрлық қолтаңбасымен қол қойылған деректерді қамтиды.

*штрих-код содержит данные, полученные из АИС ГЭК и подписанные электронно-цифровой подписью Филиала некоммерческого акционерного общества «Государственная корпорация «Правительство для граждан»

Сызықтардың өлшемін шығару
Выноска мер линий

Бұрылысты нүктелердің № № поворотных точек	Сызықтардың өлшемі, метр Меры линий, метр
1-2	33.76
2-3	61.22
3-4	69.07
4-5	68.55
5-1	119.45

Аралас учаскелердің кадастрлық нөмірлері (жер санаттары)****
Кадастровые номера (категории земель) смежных земельных участков****

Нүктесінен От точки	Нүктесіне дейін До точки	Сипаттамасы Описание
A	A	земли с.Тонкерис

****Шектесулерді сипаттау жөніндегі ақпарат жер учаскесіне актіні дайындаған сәтте күшінде/Описание смежеств действительно на момент изготовления акта на земельный участок.

Жоспар шекарасындағы бөгде жер учаскелері
Посторонние земельные участки в границах плана

Жоспардағы № № на плане	Жоспар шекарасындағы бөгде жер учаскелерінің кадастрлық нөмірлері Кадастровые номера посторонних земельных участков в границах плана	Алаңы, гектар Площадь, гектар
----------------------------	--	----------------------------------

Осы акт

Осы акт «Азаматтарға арналған үкімет» мемлекеттік корпорациясы» коммерциялық емес акционерлік қоғамының Ақмола облысы бойынша филиалы - Тіркеу және жер кадастры Целиноград ауданының бөлімінде жасалды жасады

Настоящий акт изготовлен

Настоящий акт изготовлен Отделом Целиноградского района по регистрации и земельному кадастру - филиала некоммерческого акционерного общества «Государственная корпорация «Правительство для граждан» по Акмолинской области

Мөрдін орны:
Место печати:

Бөлім басшысы

(Қолы, подпись)


Руководитель отдела Т.Аубақиров

Актінің дайындалған күні:
Дата изготовления акта:

2022 жылғы «23» маусым
«23» июня 2022 года

Осы актіні беру туралы жазба жер учаскесіне актілер жазылатын кітапта АН № 0257388 болып жазылды.
Запись о выдаче настоящего акта произведена в книге записей актов на земельный участок за АН № 0257388.

Осы құжат «Электрондық құжат және электрондық цифрлық қолтаңба туралы» Қазақстан Республикасының 2003 жылғы 7 қаңтардағы N 370-ІІ Заңы 7 бабының 1 тармағына сәйкес қағаз тасымалдағы құжатпен бірдей.
Данный документ согласно пункту 1 статьи 7 ЗРК от 7 января 2003 года N370-II «Об электронном документе и электронной цифровой подписи» равнозначен документу на бумажном носителе.
Электрондық құжаттың түпнұсқалығын СІІ egov.kz сайтында, сондай-ақ «электрондық үкімет» веб-порталының мобильді қосымшасы арқылы тексере аласыз.
Проверить подлинность электронного документа Вы можете на egov.kz, а также посредством мобильного приложения веб-портала «электронного правительства».

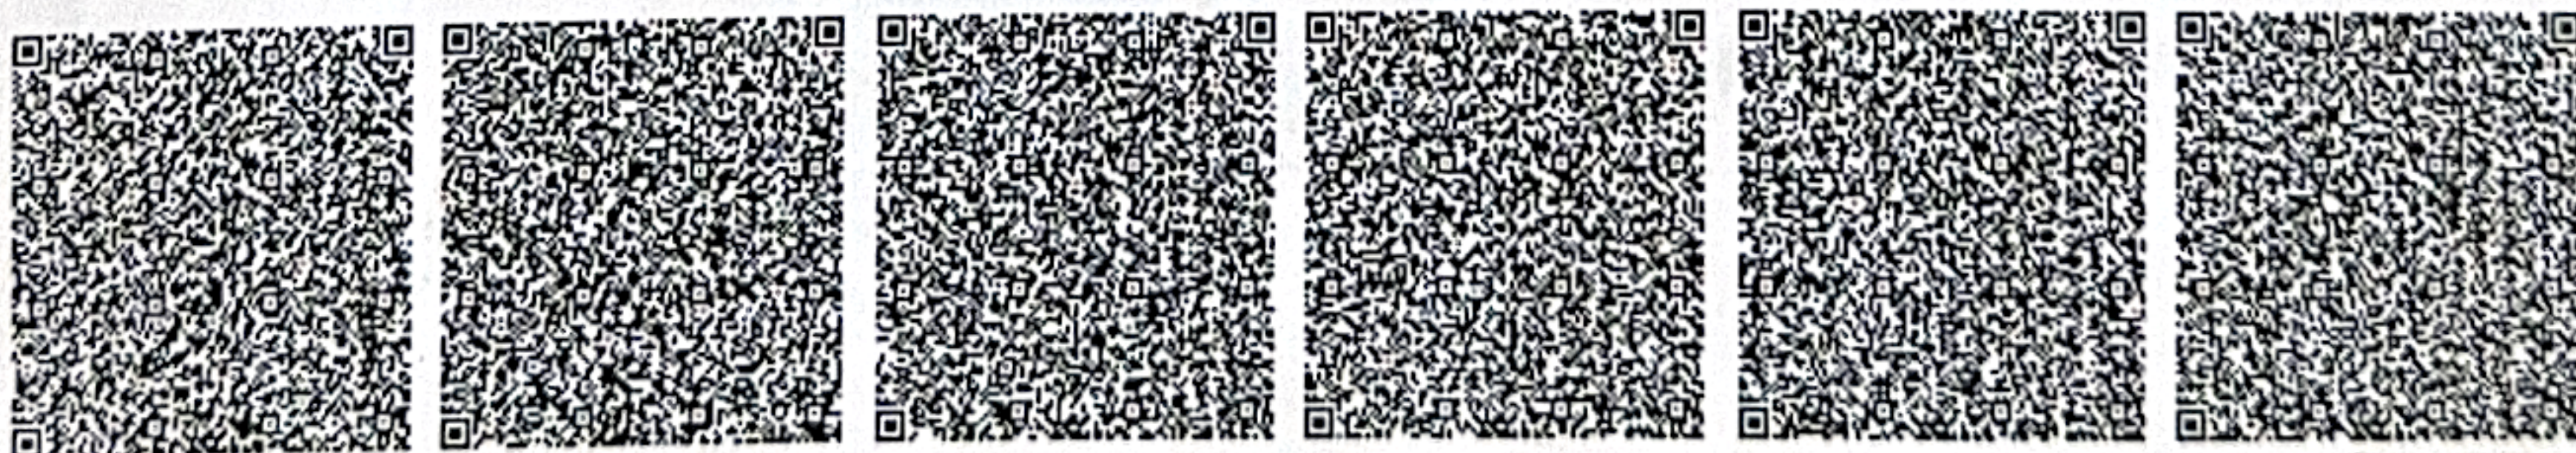

*штрих-код МЖК ААЖ алынған және «Азаматтарға арналған үкімет» мемлекеттік корпорациясы» коммерциялық емес акционерлік қоғамының бойынша филиалының электрондық-цифрлық қолтаңбасымен қол қойылған деректерді қамтиды.
*штрих-код содержит данные, полученные из АИС ГЗК и подписанные электронно-цифровой подписью Филиала некоммерческого акционерного общества «Государственная корпорация «Правительство для граждан»

ӘКІМ
Арайлы ауылы

РАСПОРЯЖЕНИЕ
село Арайлы

2022 жылғы

От 02 шіріс 2022 год

№ 20

**О предоставлении права постоянного
землепользования на земельный участок
ГУ «Отдел образования по Целиноградскому району
Управления образования по Акмолинской области»**

В соответствии Законом Республики Казахстан «О местном государственном управлении и самоуправлении в Республике Казахстан» от 23 января 2001 года, нормами статей 48 Земельного кодекса Республики Казахстан на основании заключения комиссии № 19 от 19 мая 2022 года, акт приема-передачи объекта от 9 февраля 2022 года:

1. Предоставить ГУ «Отдел образования по Целиноградскому району Управления образования по Акмолинской области» права постоянного землепользования на земельный участок, общей площадью - 0,7312 гектар для проектирования и строительства школы на 110 мест, расположенного в Акмолинская область, Целиноградский район, Арайлынский сельский округ, с. Тонкерис .

2. Делимость участка - делимый.

3. Кадастровый номер - 01-011-057-367

4. Разрешить ГУ «Отдел земельных отношений Целиноградского района» внести соответствующие изменения в земельно – учетную документацию и выдать правоудостоверяющие документы на земельный участок, в соответствии с действующим законодательством.

5. ГУ «Отдел образования по Целиноградскому району Управления образования по Акмолинской области» использовать земельный участок по целевому назначению, с соблюдением экологических и санитарных норм.

6. Настоящее распоряжение вступает в силу и вводится в действие со дня его подписания.



З.К.Айтимбетов

ӘКІМ
Арайлы ауылы

РАСПОРЯЖЕНИЕ
село Арайлы

2022 жылғы 02 маусым
от 2022 год

№ 20

**«Ақмола облысы бойынша білім басқармасы
Целиноград ауданы бойынша білім беру бөлімі» ММ
жер учаскесіне тұрақты тұру құқығын беру туралы**

Қазақстан Республикасының 2001 жылғы 23 қаңтардағы "Қазақстан Республикасындағы жергілікті мемлекеттік басқару және өзін-өзі басқару туралы" Заңына, Қазақстан Республикасының Жер кодексінің 48 бабының нормаларына, комиссияның 2022 жылғы 19 мамырдағы № 19 қорытындысы, 2022 жылғы 9 ақпандағы объектіні қабылдау-тапсыру актісі негізінде сәйкес:

1. «Ақмола облысы бойынша білім басқармасының Целиноград ауданы бойынша білім беру бөлімі» ММ - не Ақмола облысы, Целиноград ауданы, Арайлы ауылдық округі, Төңкеріс ауылында орналасқан 110 орындық мектепті жобалау және салу үшін жалпы ауданы 0,7312 гектар жер учаскесіне тұрақты жер пайдалану құқығы берілсін.
2. Участкенің бөлінуі - бөлінетін.
3. Кадастрлық нөмірі-01-011-057-367
4. "Целиноград ауданының жер қатынастары бөлімі" ММ – не қолданыстағы заңнамаға сәйкес жер-есеп құжаттамасына тиісті өзгерістер енгізуге және жер учаскесіне құқықты куәландыратын құжаттар беруге рұқсат етілсін.
5. "Ақмола облысы бойынша білім басқармасының Целиноград ауданы бойынша білім беру бөлімі" ММ жер учаскесін экологиялық және санитарлық нормаларды сақтай отырып, нысаналы мақсаты бойынша пайдалансын.
6. Осы өкім қол қойылған күнінен бастап күшіне енеді және қолданысқа енгізіледі.



З.К. Айтимбетов

2	«Азаматтарға арналған үкімет» мемлекеттік корпорациясы» коммерциялық емес акционерлік қоғамының Ақмола облысы бойынша филиалының Целиноград аудандық Тірлеу және жер кадастры бөлімі
Өтініш № <u>0223252244</u> <u>0104-057-367</u> Кадастрлық №	Тіркеу ісі № Тіркеген күні <u>06.10.20</u> Тіркеген уақыты <u>09:52</u>
Жылжымайтын мүлік объектісінің мекен жайы: <u>«Менерсе» ҰА Өнеркәсіп</u> <u>БСМТүрленуші, СТ-4А</u>	
Тіркеуші <u>Бүркітжанов И</u>	Қолы <u>И</u>
Бөлім басшысы <u>Бүркітжанов И</u>	Қолы <u>И</u>

